


Informativní zákres sítí **elektro** k žádosti 26431413

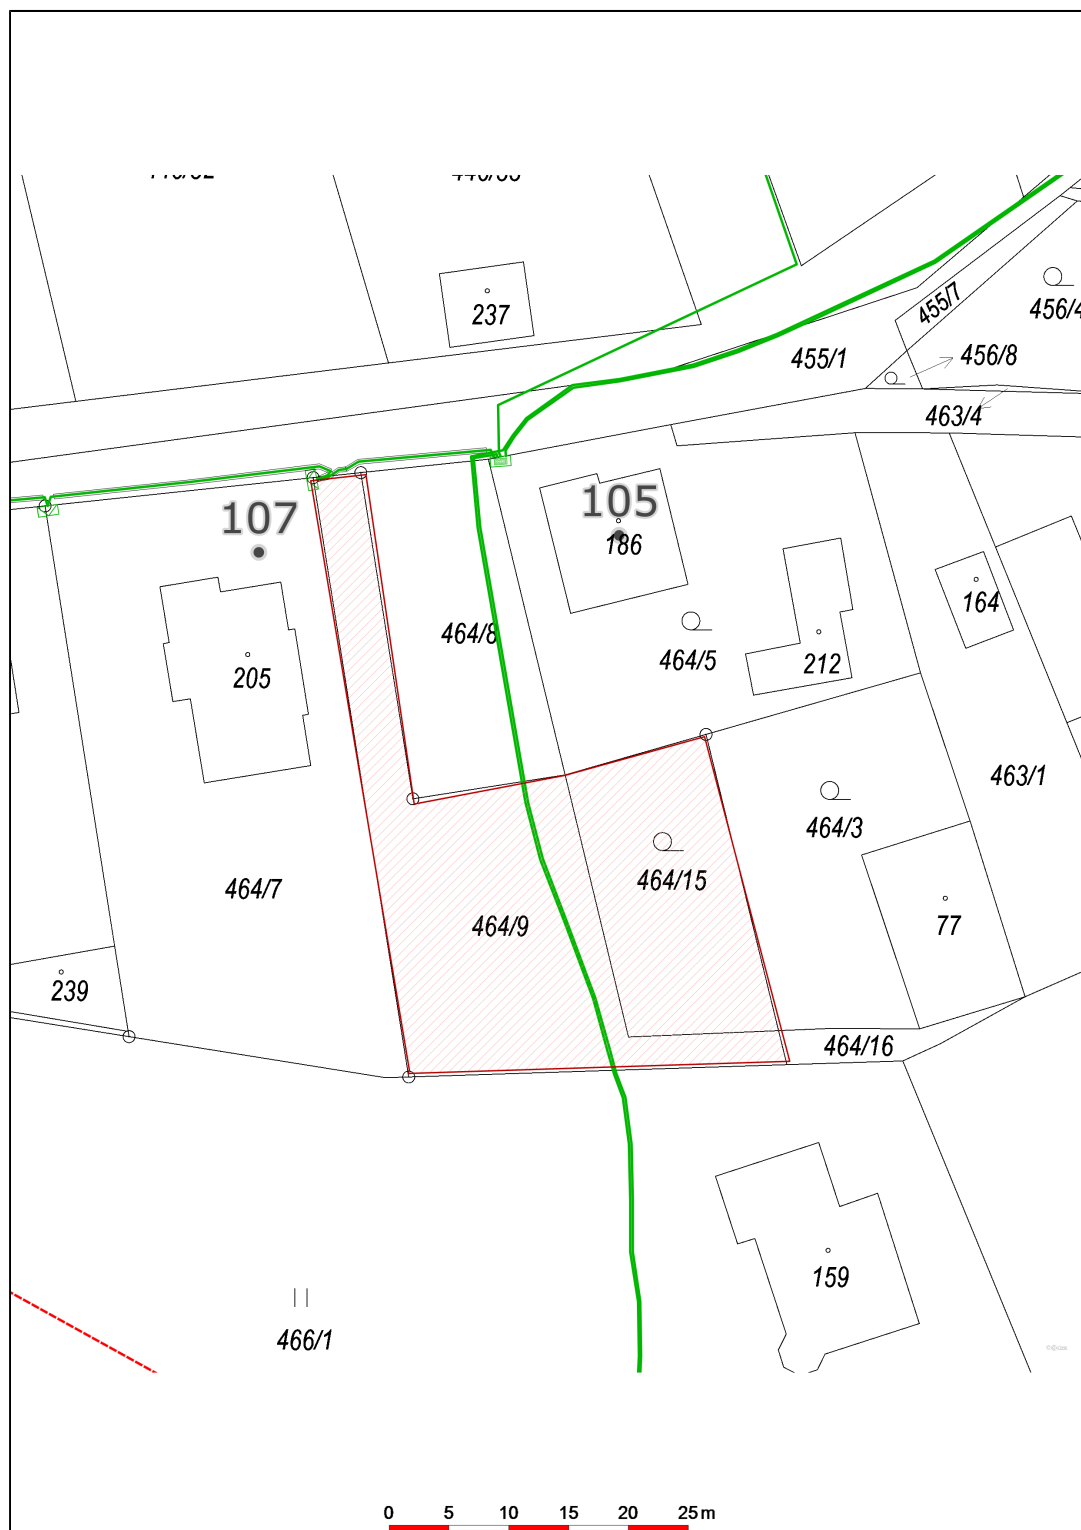

Datum 17.02.2026