


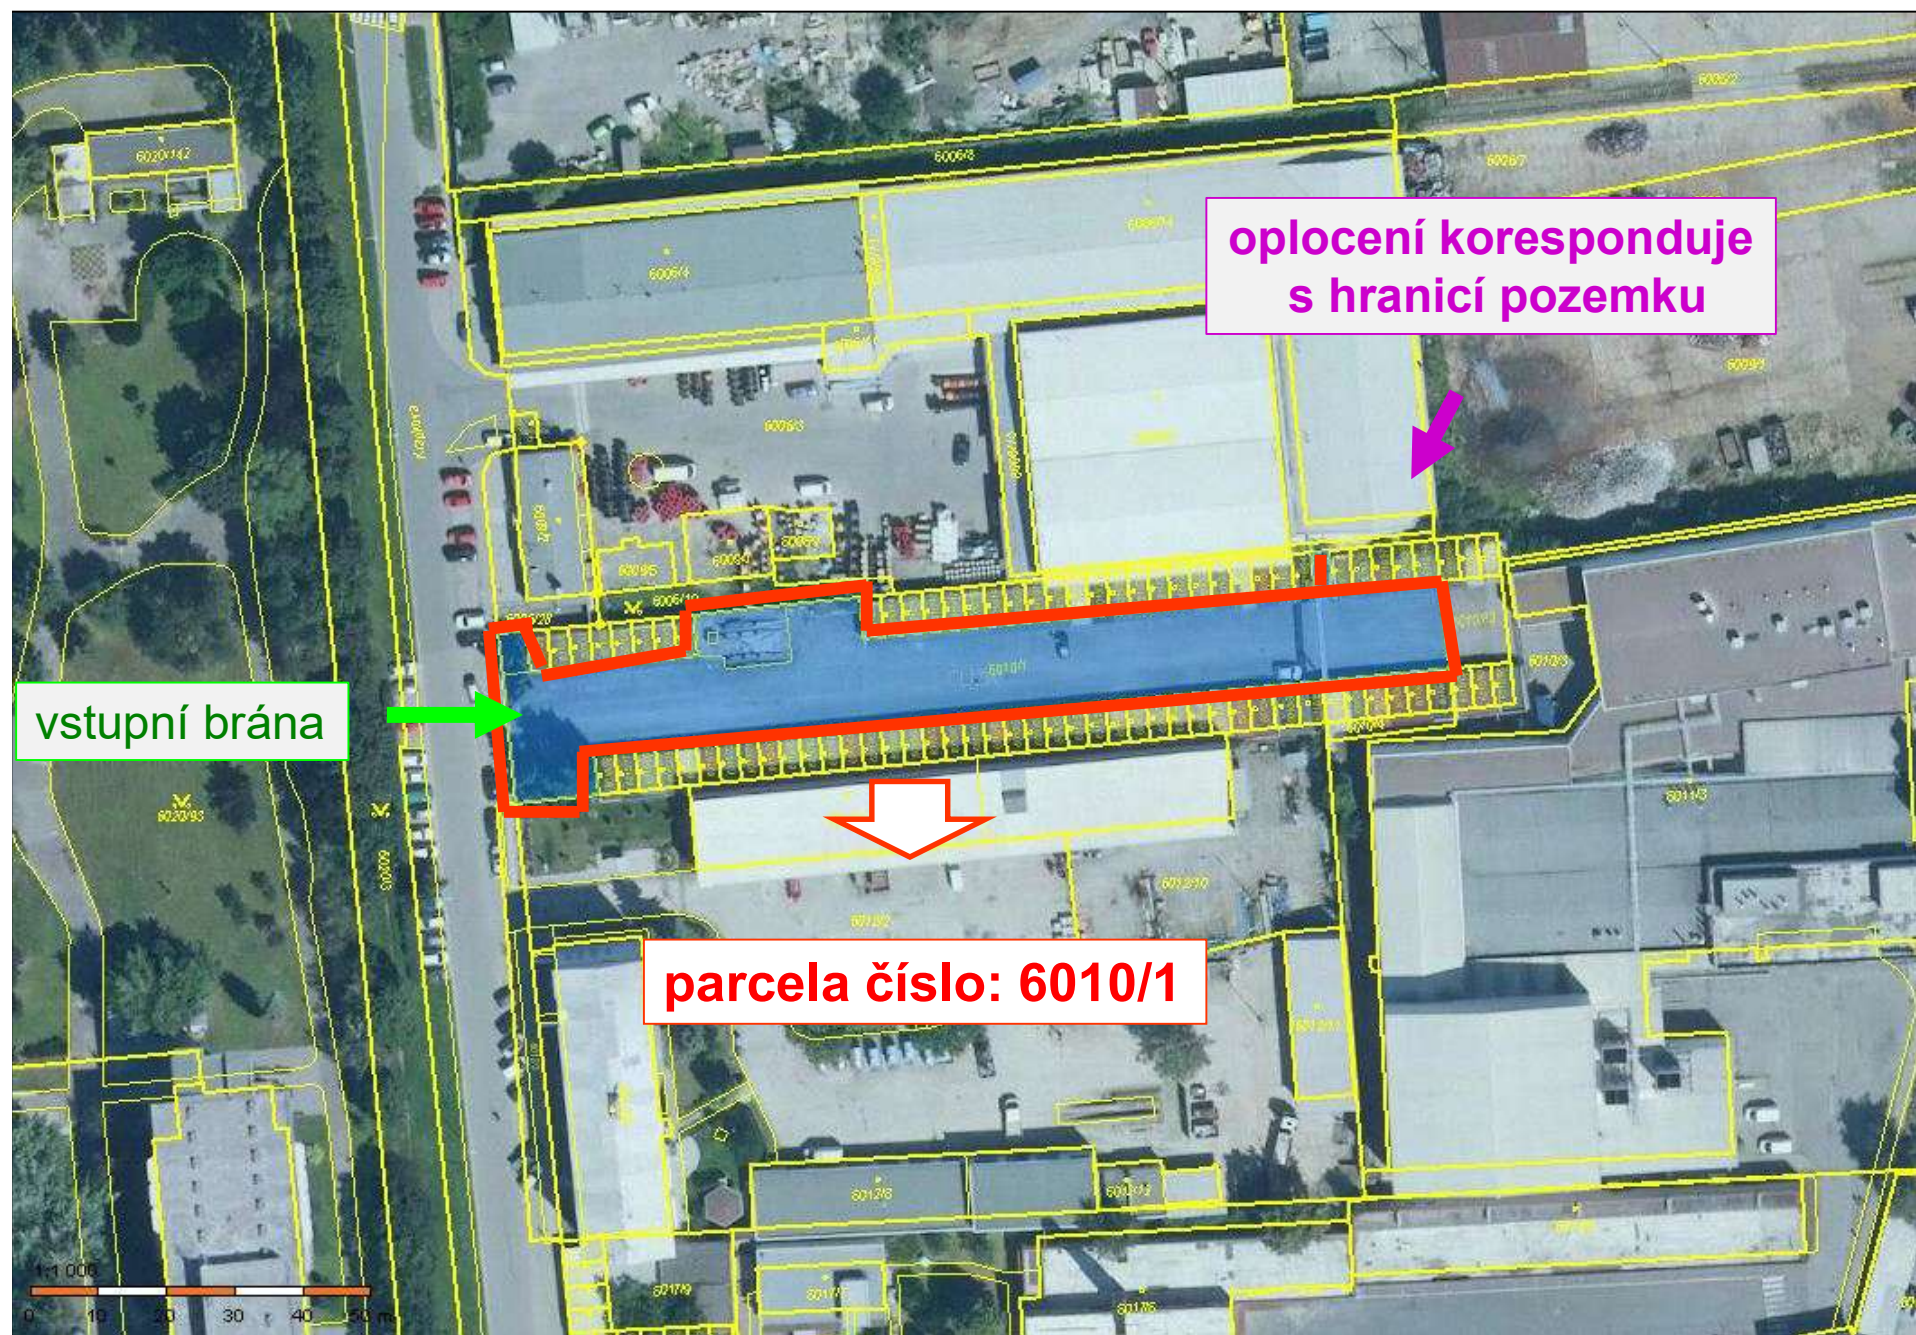

vstupní brána

oplocení koresponduje
s hranicí pozemku

parcels číslo: 6010/1